

# Absturzsicherheitseinrichtungen


in der Planung des



—  
K A M E H A  
—  
G R A N D



# Location

## Nearest Surroundings

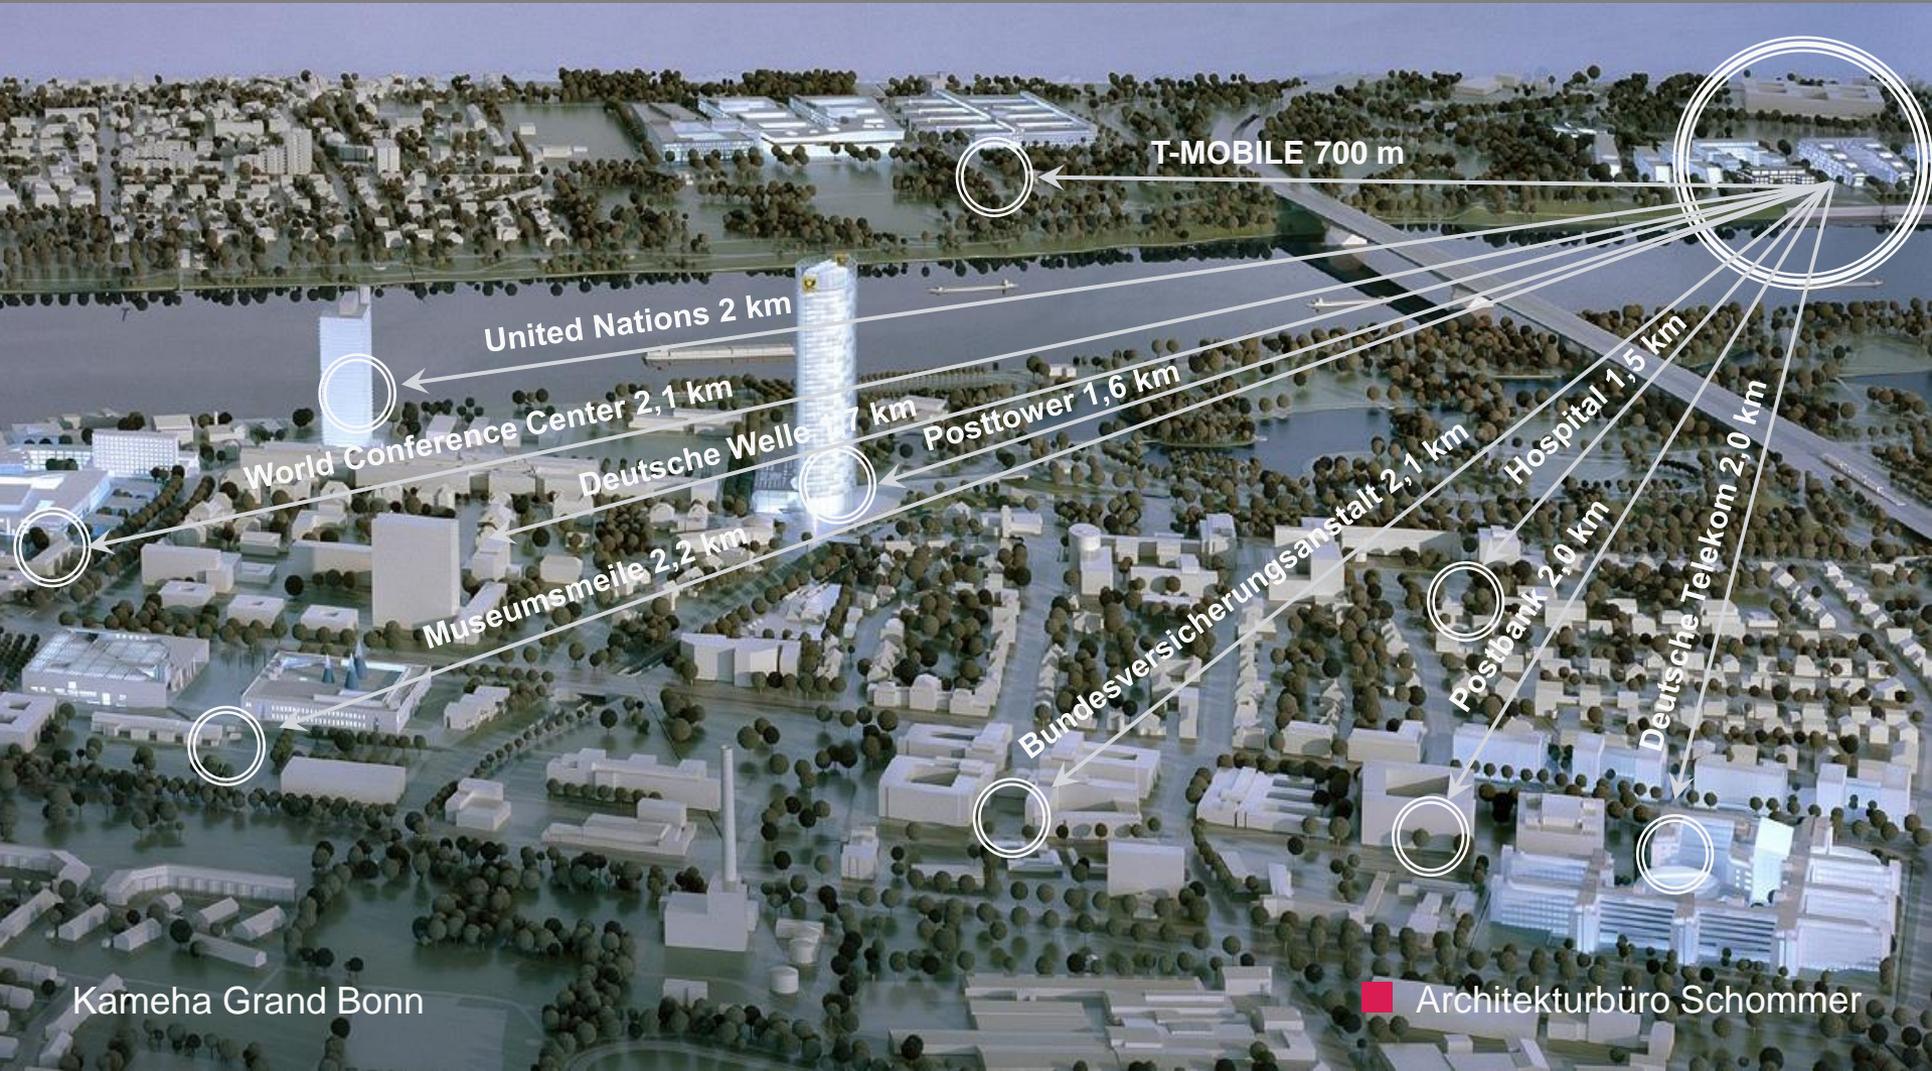

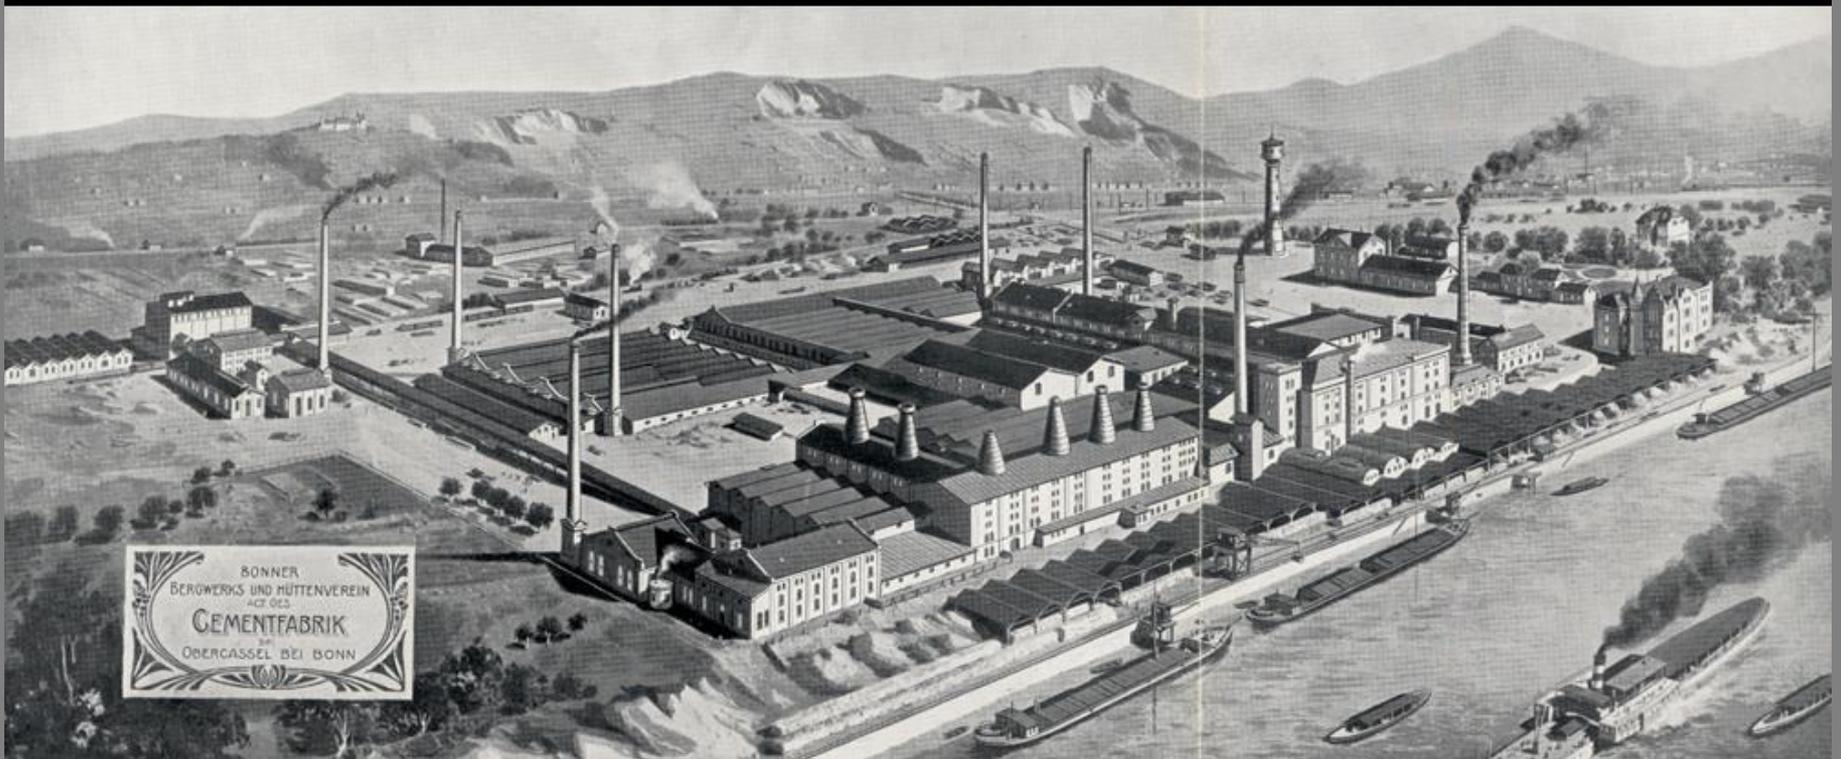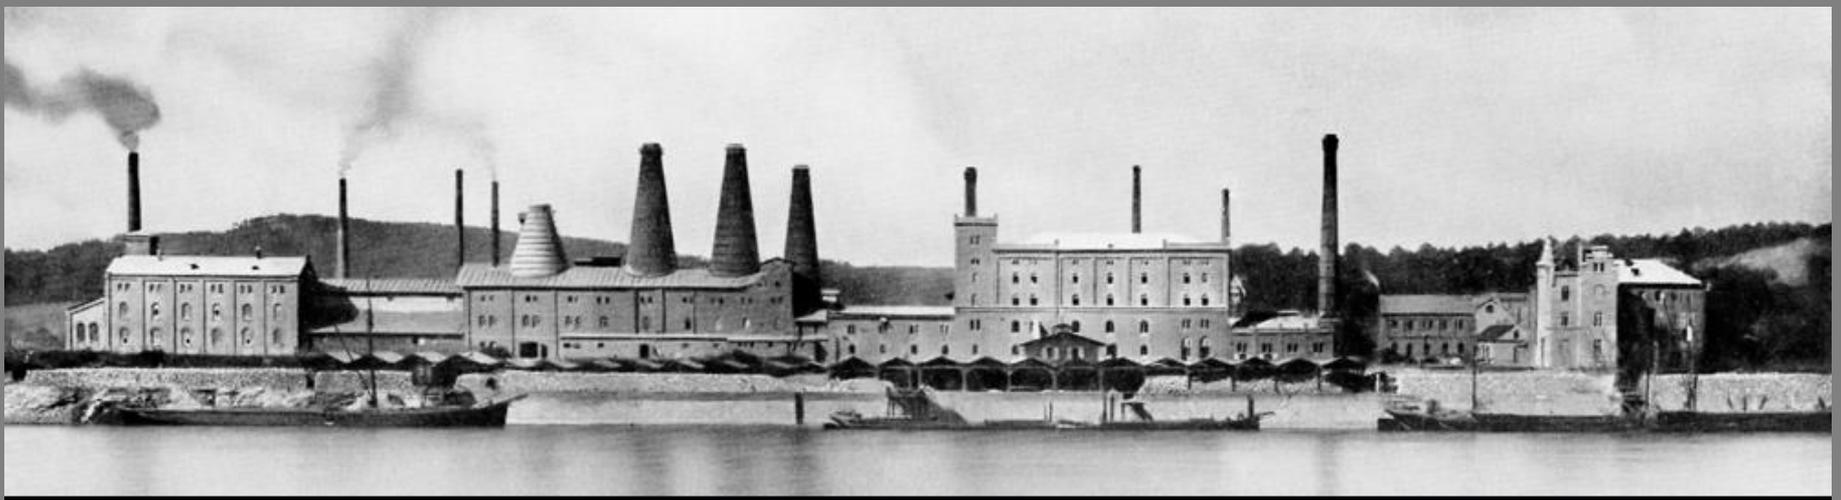









# 1. Glasbrüstungen Elementfassade



# 1. Glasbrüstungen Elementfassade

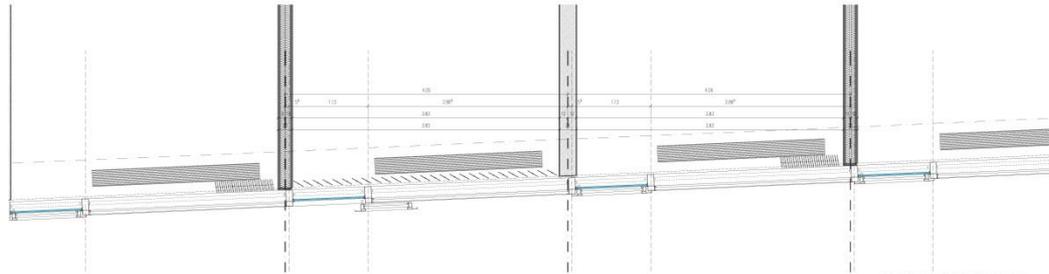


01 HOZONTALSCHNITT M 1:20

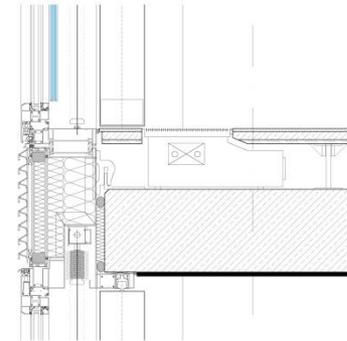


03 VERTIKALSCHNITT M 1:5



02 TEILANSICHT M 1:20

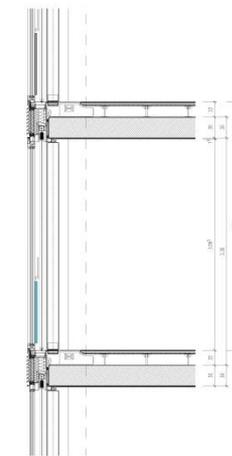



04 VERTIKALSCHNITT M 1:20

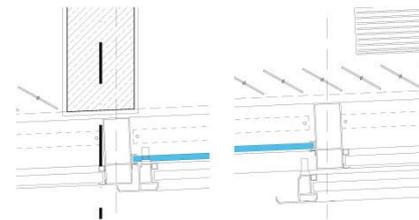

05 ANSCHLUSSDETAIL M 1:5



# 1. Glasbrüstungen Elementfassade

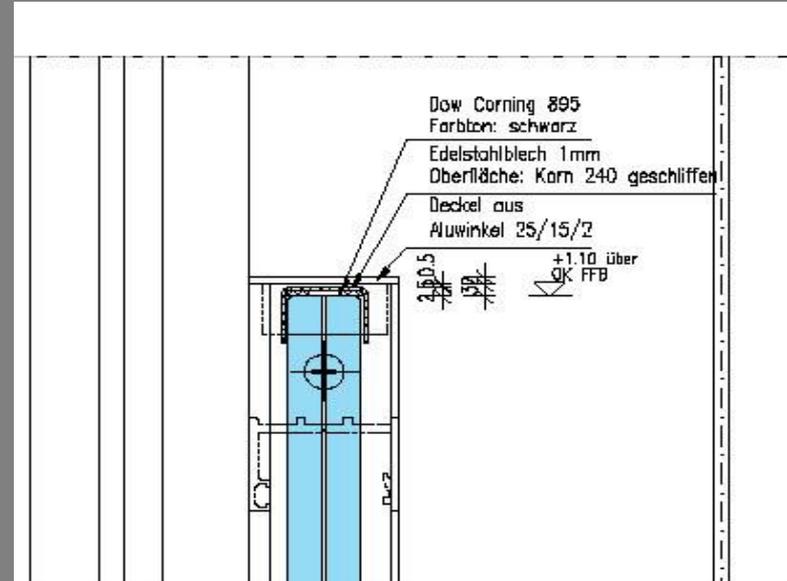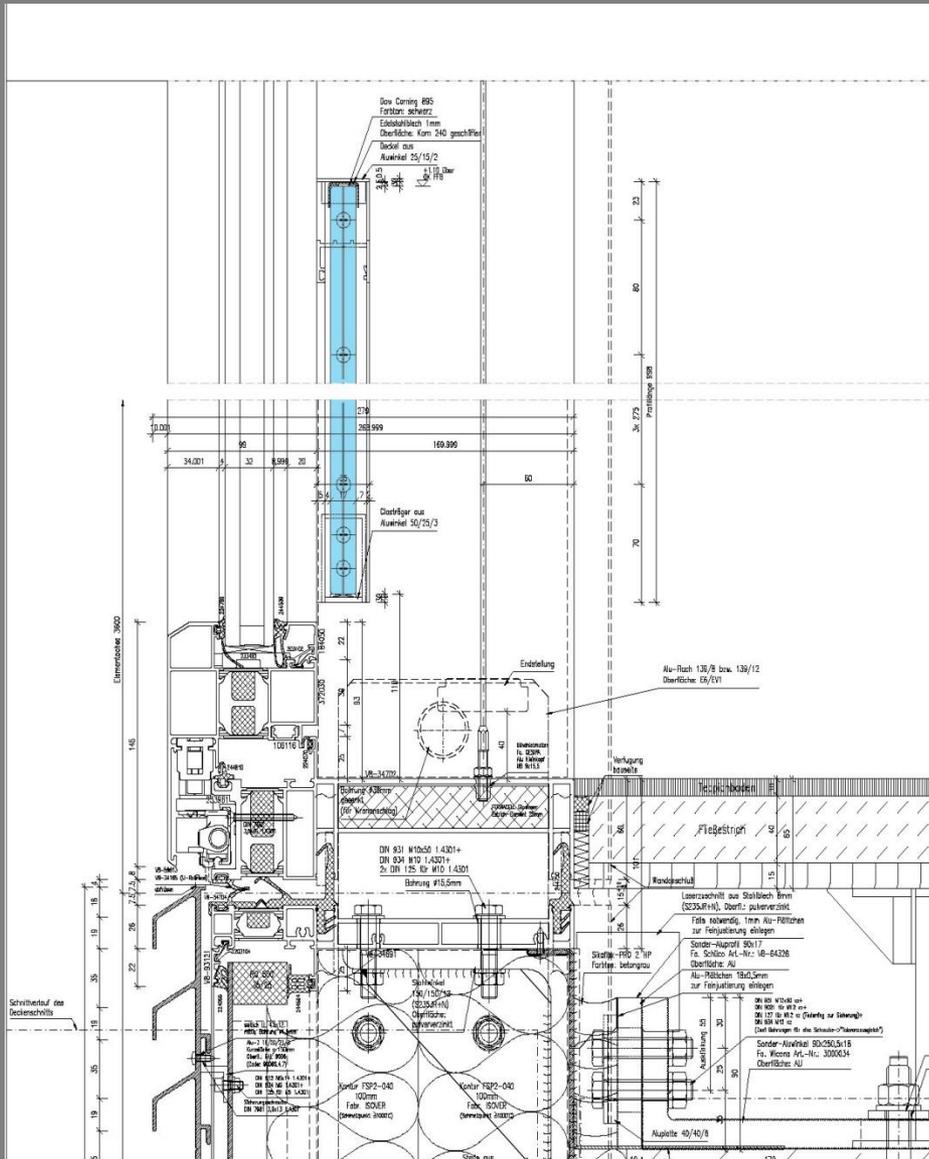

# 1. Glasbrüstungen Elementfassade



## 2. Glasbrüstungen Parallelausstellfenster









## 2. Glasbrüstungen Parallelausstellfenster



### 3. Linienförmig gelagerte tragende Glasbrüstungen



### 3. Linienförmig gelagerte tragende Glasbrüstungen

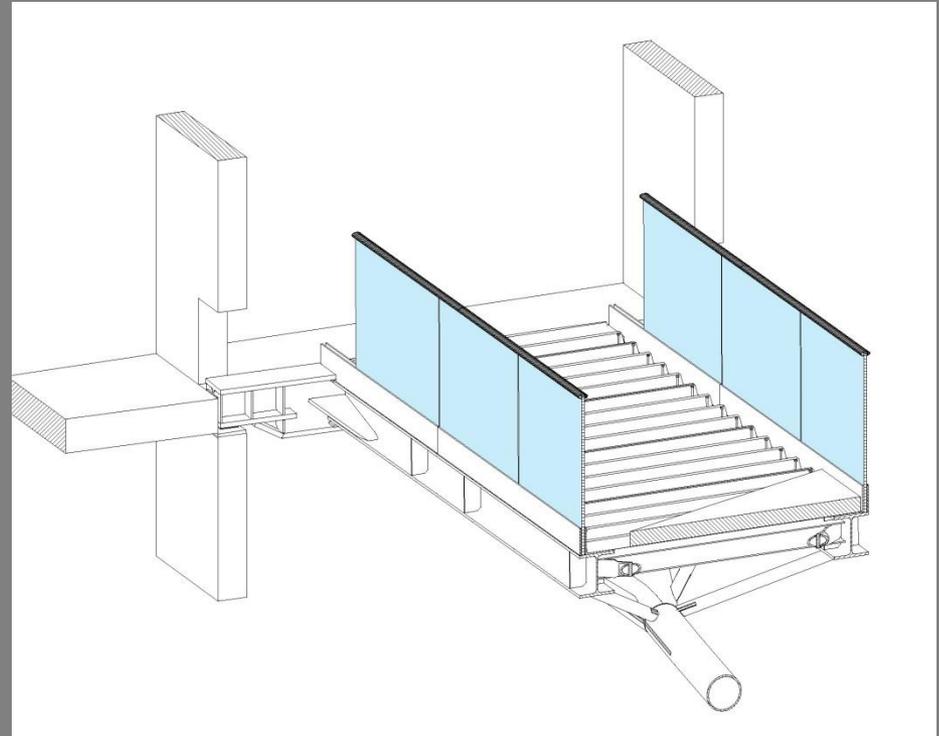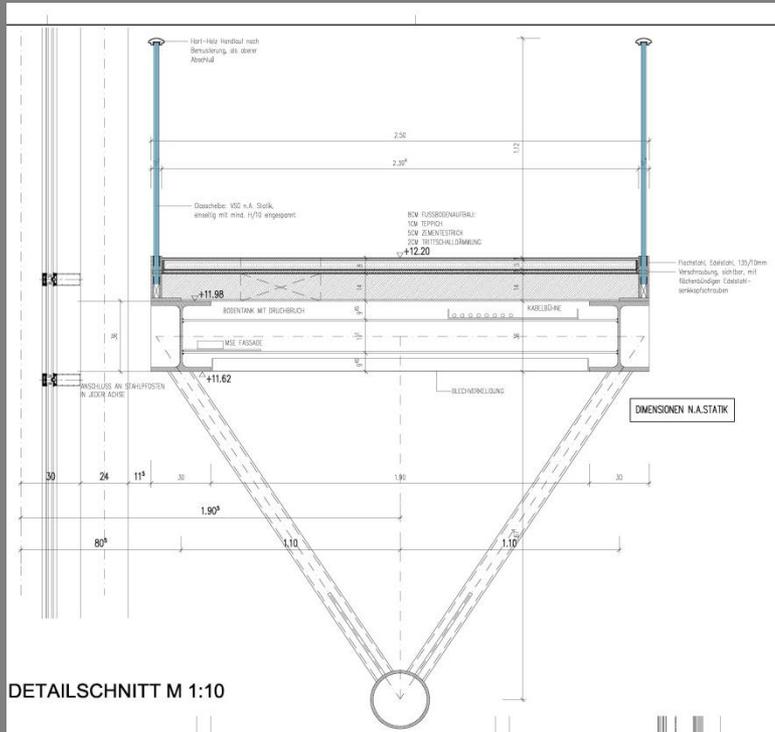

### 3. Linienförmig gelagerte tragende Glasbrüstungen





# 4. Innenliegende Geländer Dachterrassen



## 4. Innenliegende Geländer Dachterrassen











## 5. Seilsicherungssysteme Dach



## 6. Absturzsicherung Schwimmbecken



# 6. Absturzsicherung Schwimmbecken

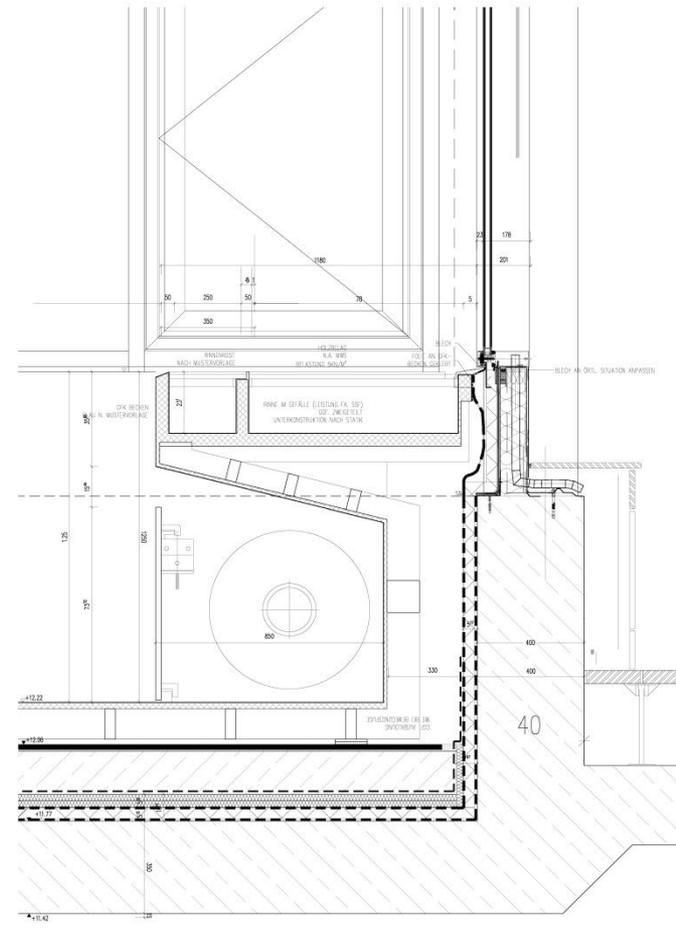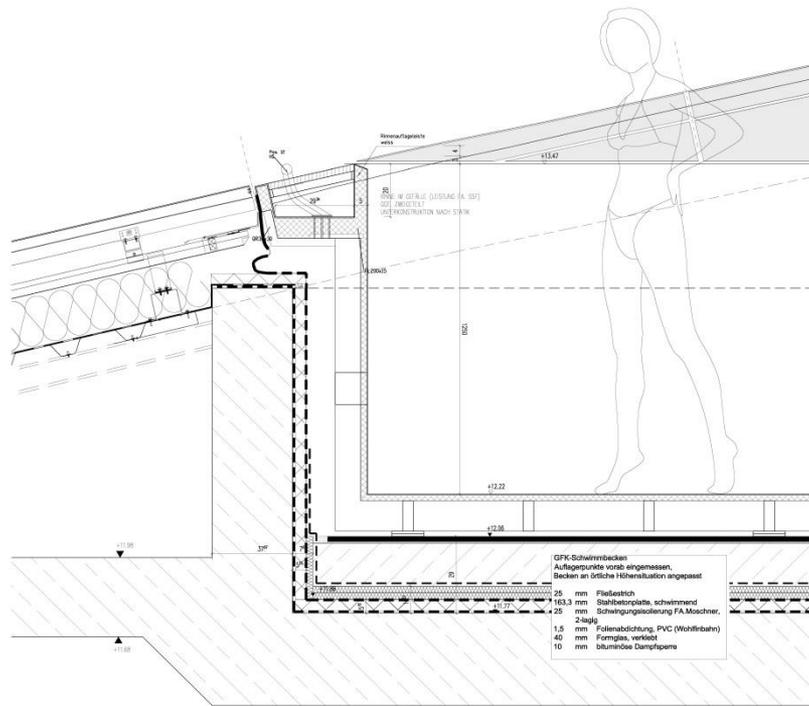

Ausführung von Edelstahlbauteilen im Umfeld des Beckens:  
 Es ist eine Edelstahlqualität verwendet werden, die im Merkblatt der Informationstabelle "Edelstahl Rostfrei" aufgeführt wird. Eine Beschichtung ist dann nicht notwendig.  
 Bitte beachten: es ist eine Solebadqualität zu verwenden, da es zu Auftrocknungen in der waagrecht rinne kommt und die Chlor-Konzentration steigt.

**LEGENDE**




**PLANGRUNDLAGE**

**VORABZUG**

1. Ausführung gemäß... 1:20  
 2. Ausführung gemäß... 1:20  
 3. Ausführung gemäß... 1:20

**BTD-A-5-511**

**BAUFELD D ZEMENTFABRIK-ANEXAL** 6.00 x 97.26 x 3.96

**ARCHITEKTURBÜRO SCHOMMER**  


**PROJEKT** 03.04.2009  
**PLANGRUNDLAGE** 3.OG  
**DETAILS SCHWIMMBAD** 3.OG


**AUSFÜHRUNGSPLANUNG** btd-A-5-511 03

DETAILSCHNITT A-A M.1:5


## 6. Absturzsicherung Schwimmbecken




# 7. Treppenhäuser / öffentliche Treppen

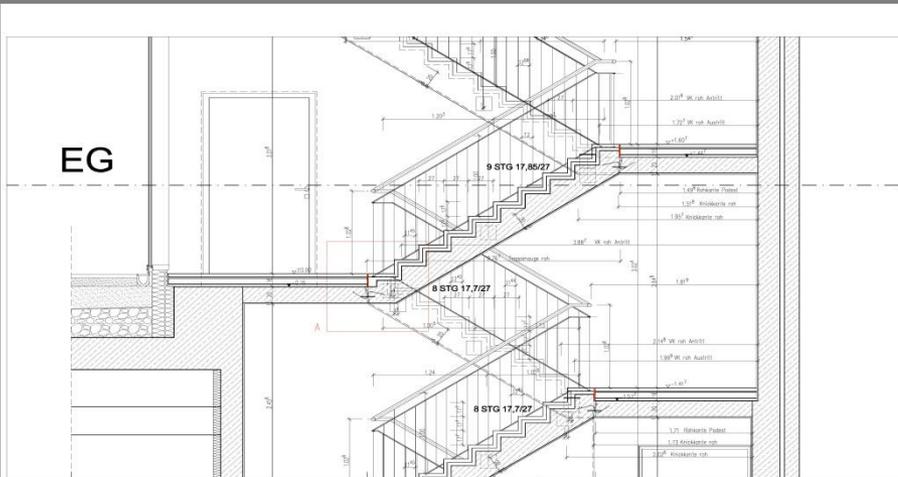


SCHNITT ERDGESCHOSS TREPPENHAUS1 M1:20

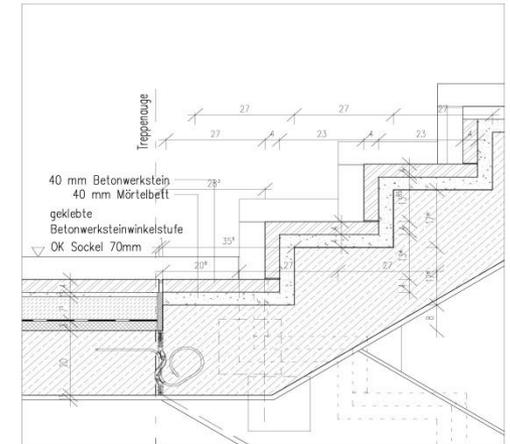

DETAIL A SCHNITT A-A TREPPENLAUF 4 M1:5

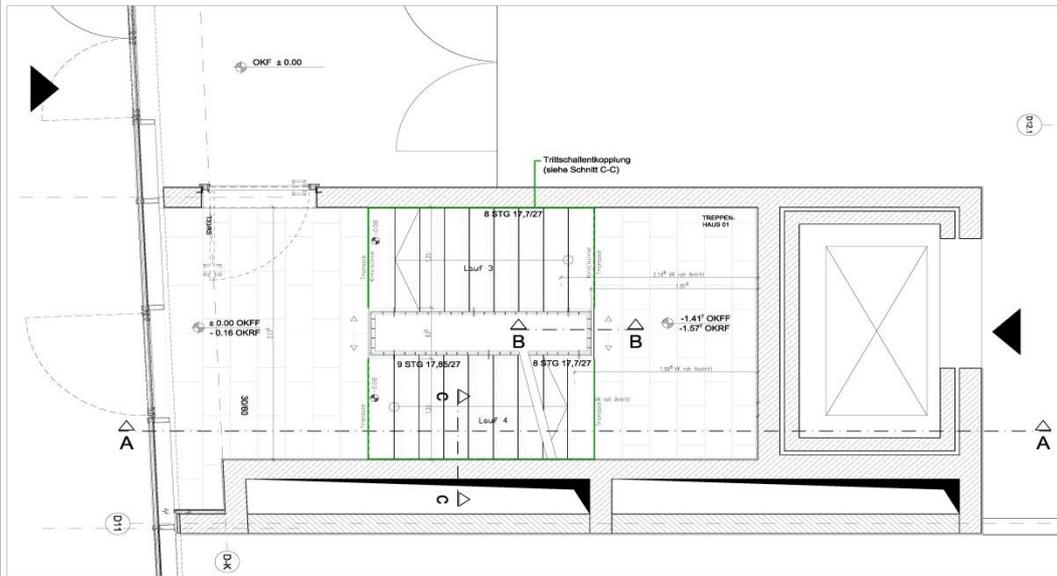

GRUNDRISS ERDGESCHOSS TREPPENHAUS1 M1:20

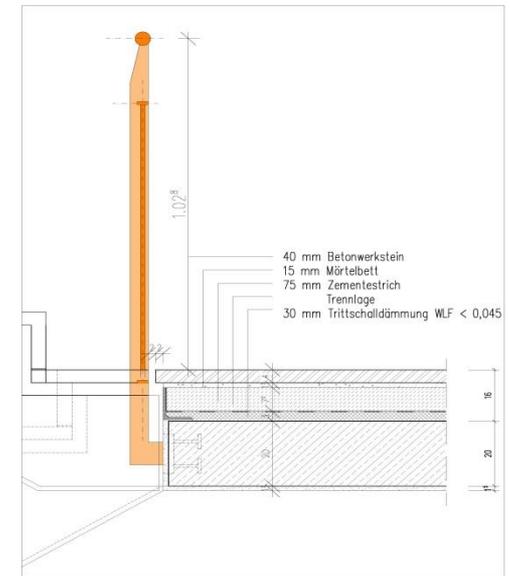

SCHNITT B-B PODEST M1:5



## 7. Treppenhäuser / öffentliche Treppen




## 7. Treppenhäuser / öffentliche Treppen




# 8. Technikbereiche

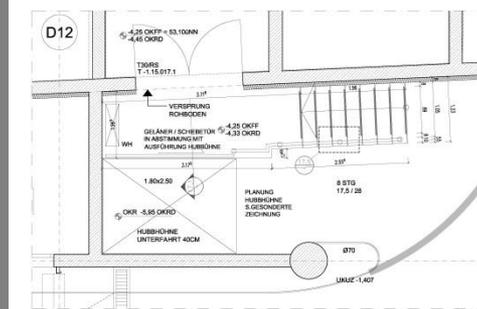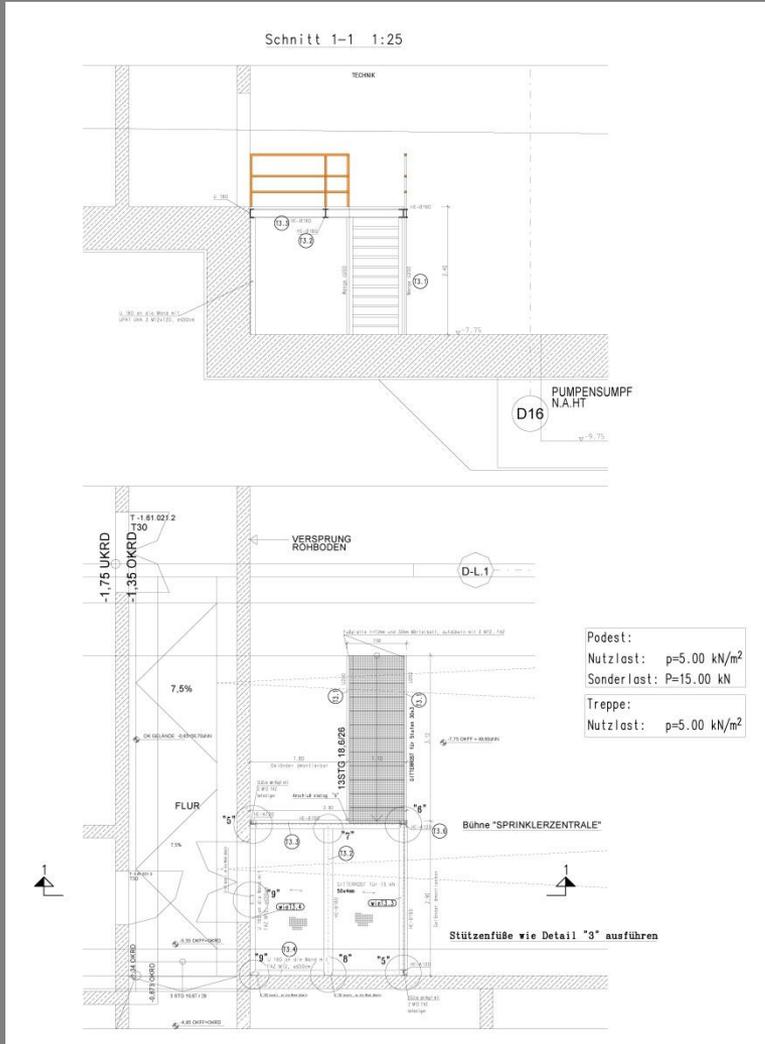


**17.2 DRAUFSICHT**

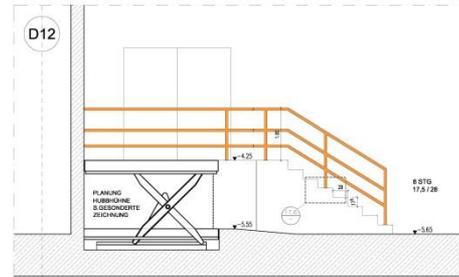


**17.3 SEITENANSICHT TREPPE 17**

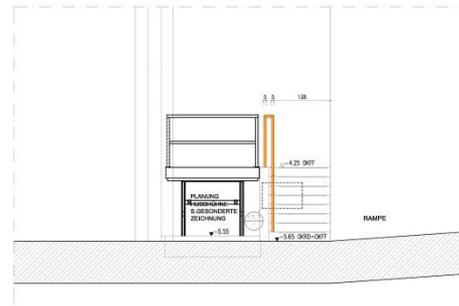


**17.4 ANSICHT TREPPE 17**

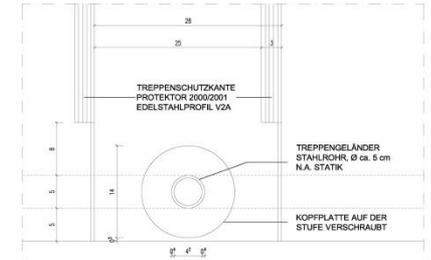

**17.5 DETAIL DRAUFSICHT TREPPE 17**

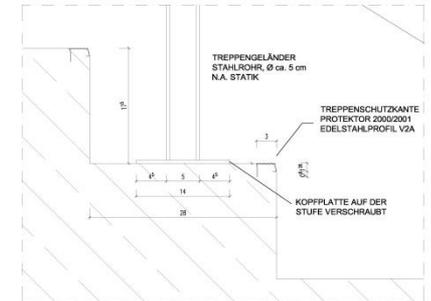

**17.6 DETAIL SCHNITT TREPPE 17**

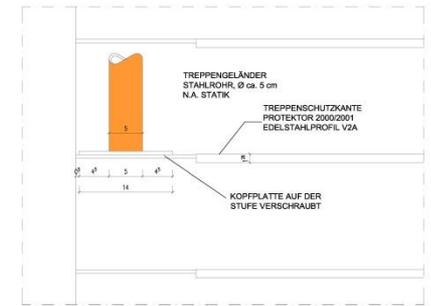

**17.7 DETAIL ANSICHT TREPPE 17**

